


- 1 昇降プロセニアム
- 2 緞帳
- 3 道具ハトン(1)
- 4 暗転幕
- 5 袖幕(1)
- 6 ボーダーライト(1)
- 7 サスペンションライト(1)
- 8 天井反射板(1)
- 9 袖幕(2) 引割幕兼用
- 10 道具ハトン(2)
- 11 ボーダーライト(2)
- 12 サスペンションライト(2)
- 13 スクリーン
- 14 袖幕(3) 引割幕兼用
- 15 一文字幕(3)
- 16 一文字幕(4)
- 17 道具ハトン(3)
- 18 サスペンションライト(3)
- 19 道具ハトン(4) (松羽目)
- 20 袖幕(4)
- 21 アッパーホリゾントライト
- 22 天井反射板(2)
- 23 道具ハトン(8)
- 24 引割バック幕
- 25 ホリゾンバック幕

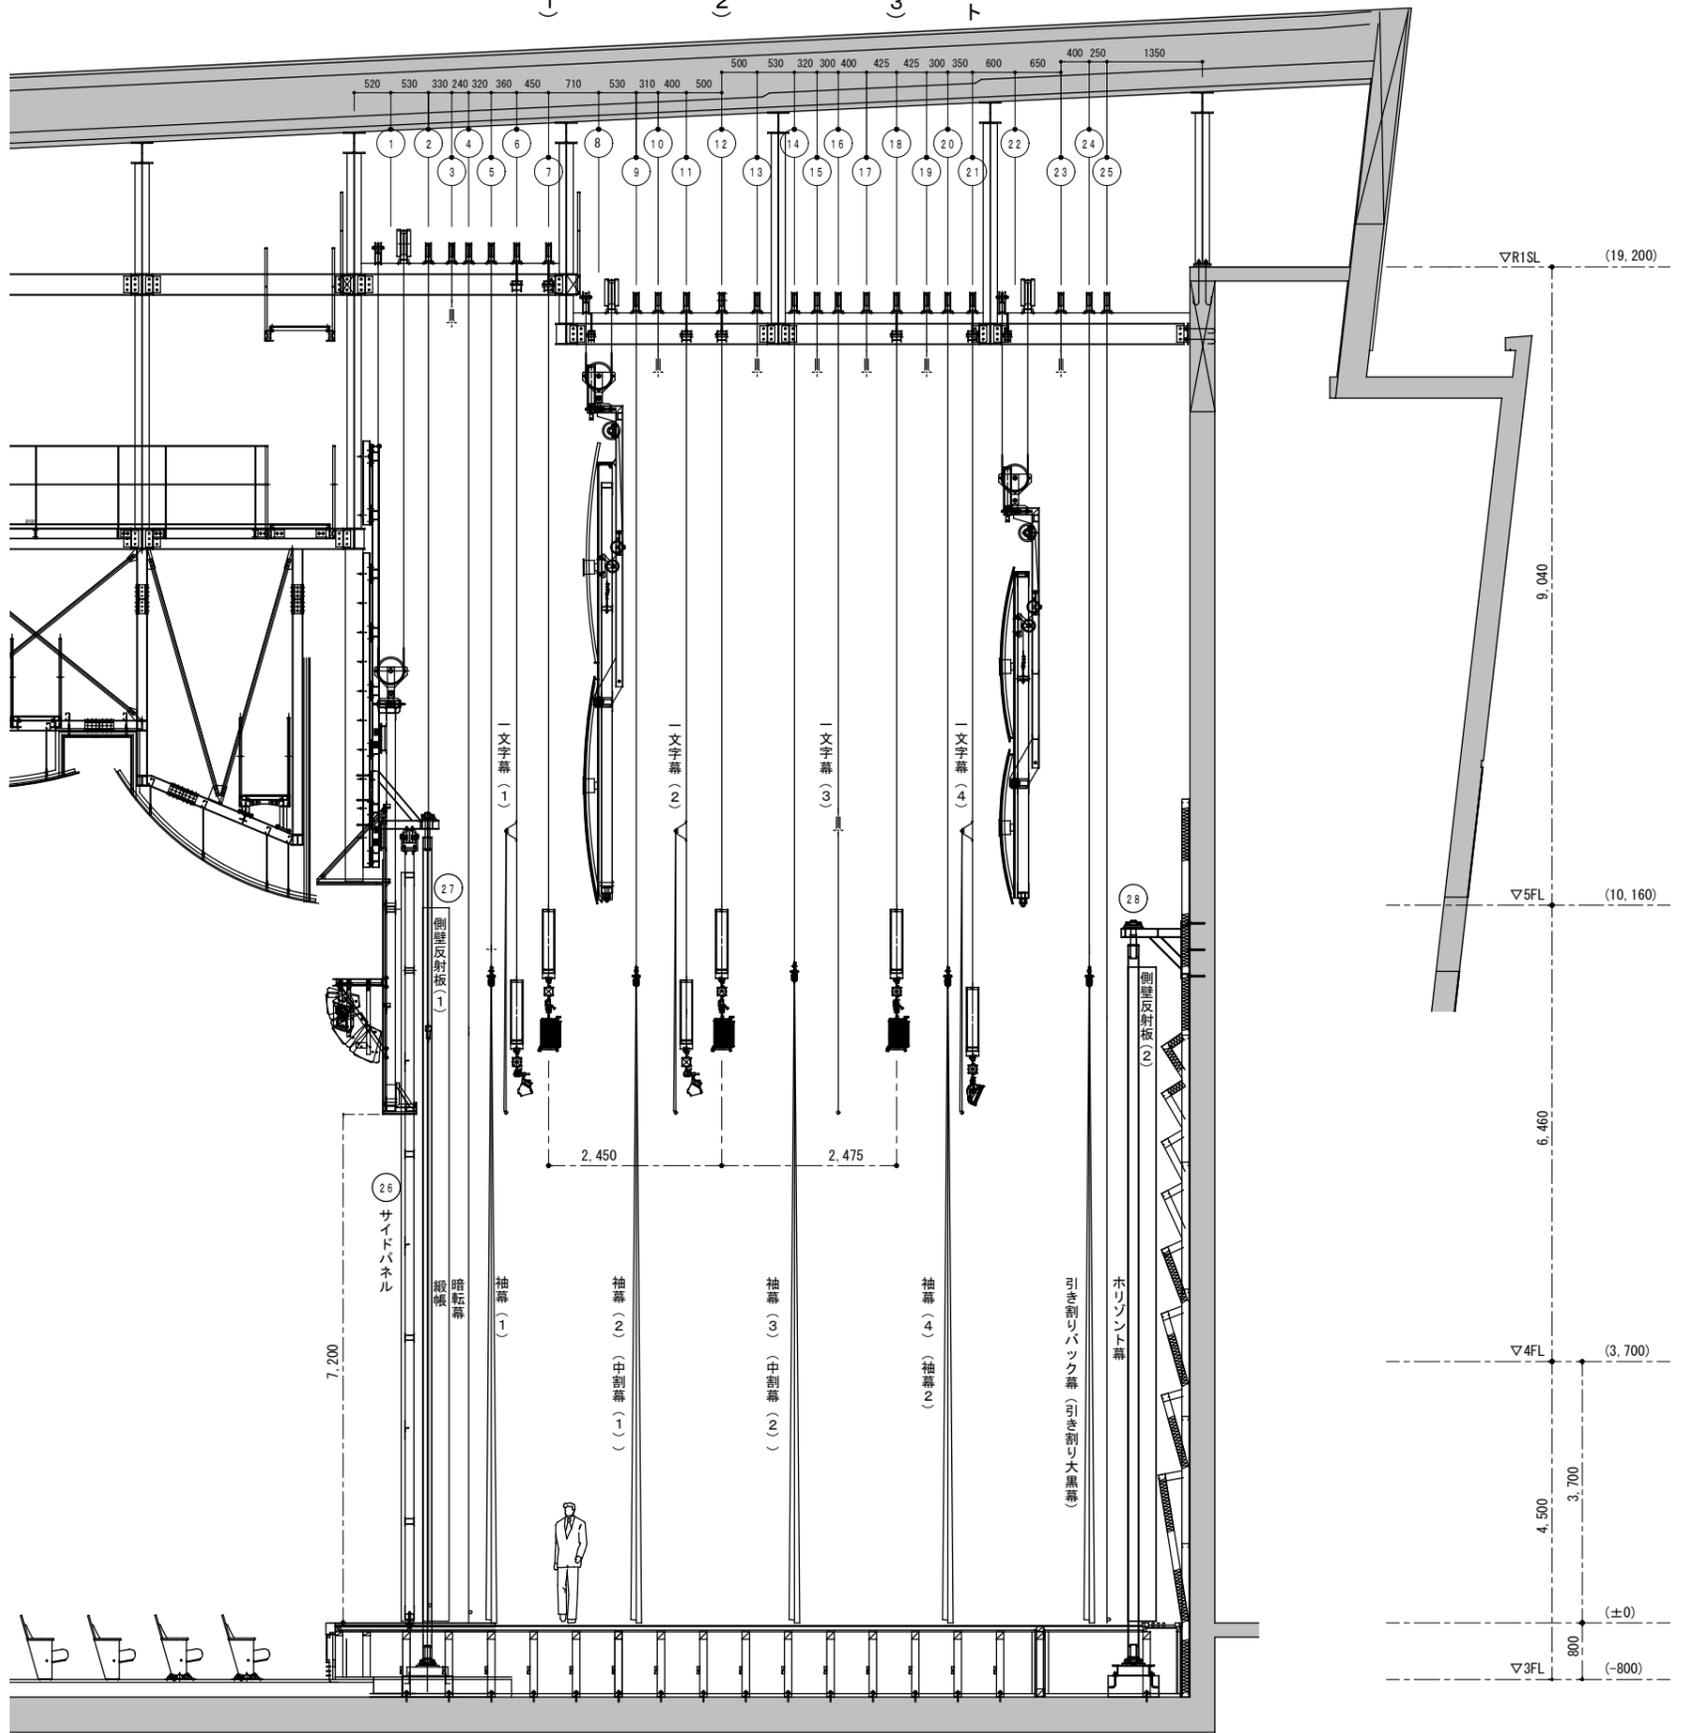

TITLE	小金井 宮地楽器ホール 大ホール舞台断面図	SCALE	A3 1/100
PLACE	東京都小金井市本町6-14-45 小金井 宮地楽器ホール	TEL 042-380-8077 FAX 042-380-8078	間口：18~14.4m 高さ：7.2m 奥行：11.6~11m