


1CL 12回路 1kw スポット×24台

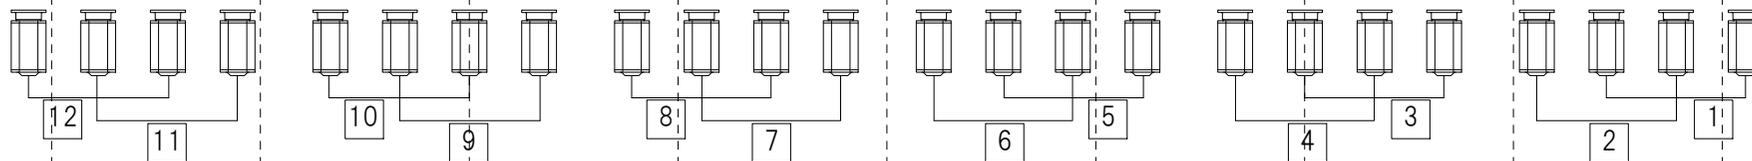

直回路 30A・C型×2回路 15A・平行×2口 (同一回路 最大20A)
DMX OUT ×2回線

2CL 20回路



1.5kwスポット ×12台
500w パーライト(ナロー) ×8台
750w ソースフォーズーム ×6台

直回路 30A・C型×2回路 15A・平行×2口 (同一回路 最大20A)
DMX OUT ×2回線