


回路番号 21は作業灯として使用 / 回路番号 22~26は客電として使用

回路番号A,B,C,Dは下手袖に回路立ち下ろしてポーダブルディマーを使用

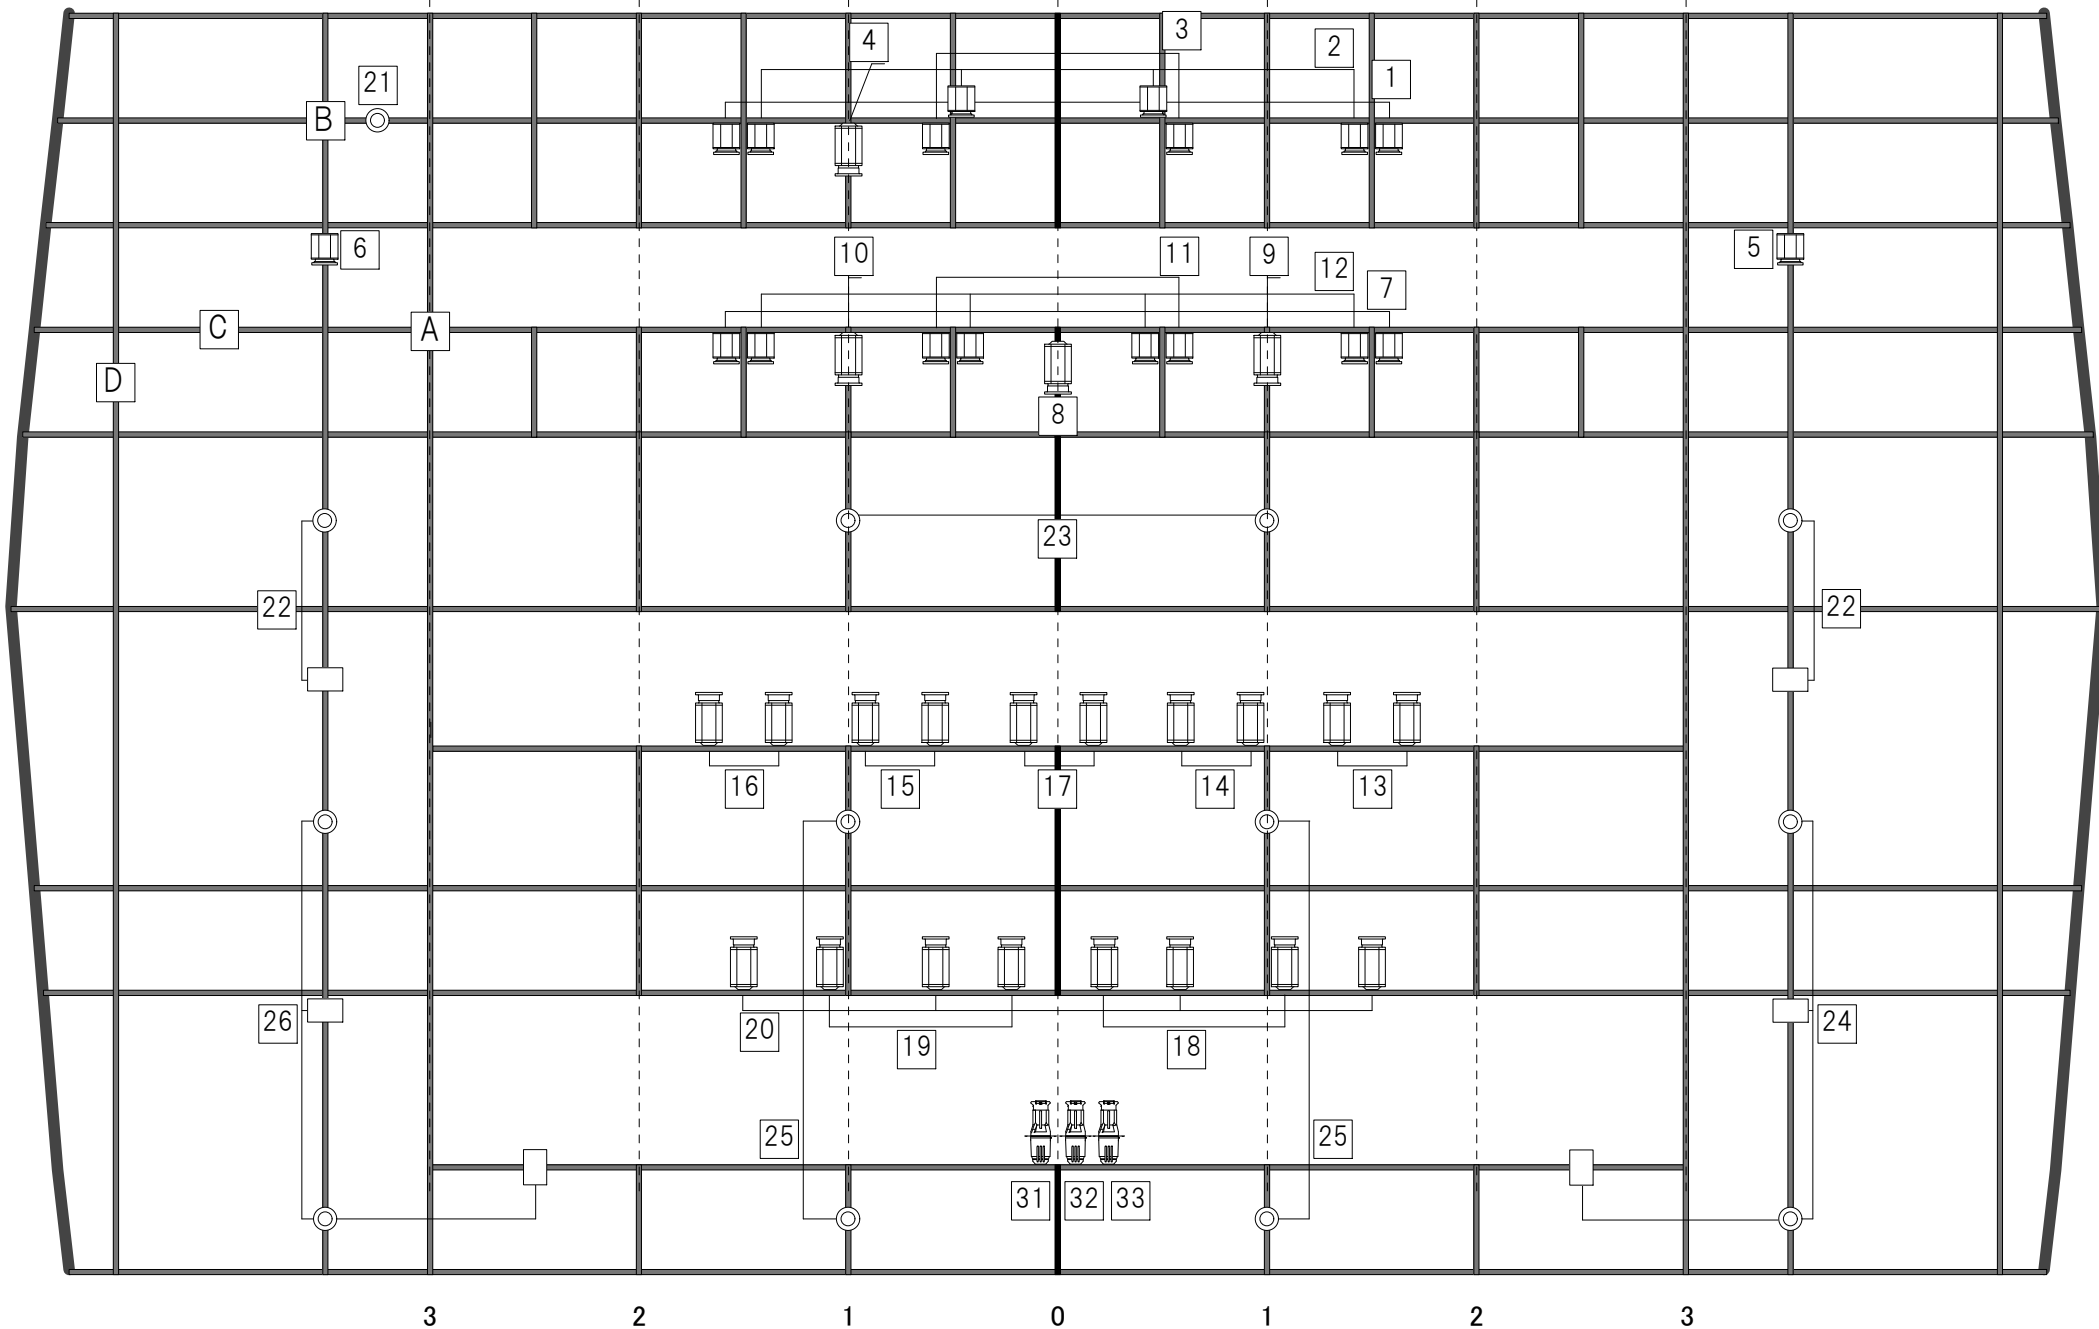

Title

小ホール 照明基本仕込み図

小金井 宮地楽器ホール