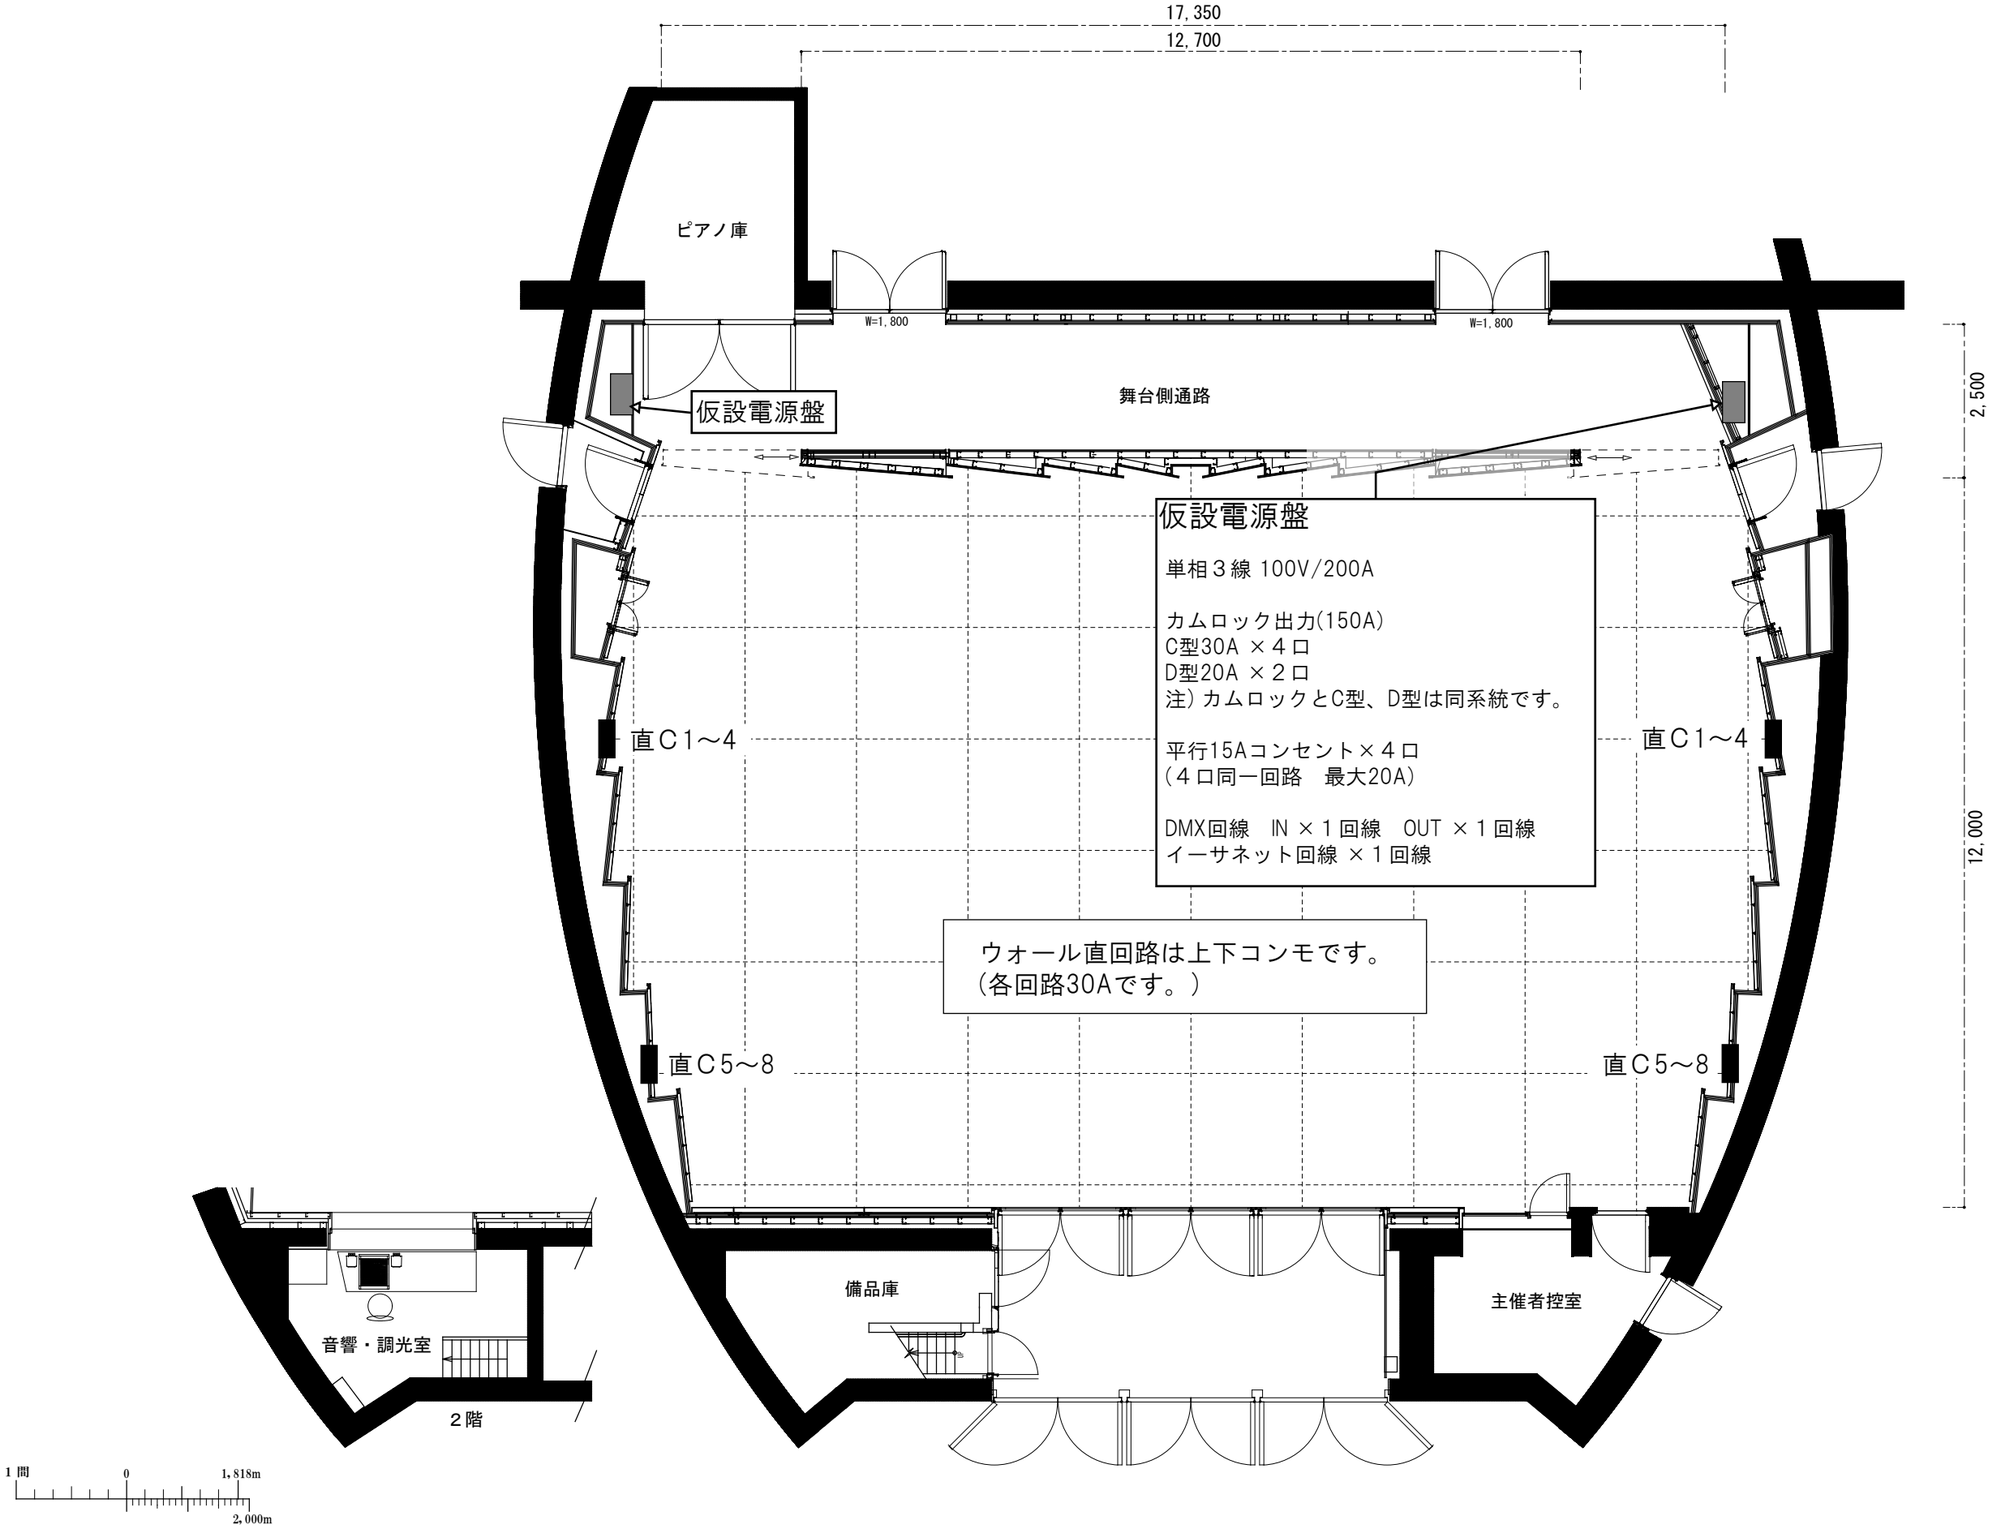

TITLE	照明ウォールコンセント図面	SCALE	A3　1/100	PLACE	小金井 宮地楽器ホール（小金井市民交流センター）　小ホール